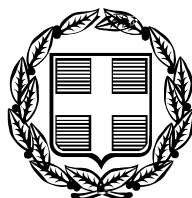


ΕΦΗΜΕΡΙΣ ΤΗΣ ΚΥΒΕΡΝΗΣΕΩΣ

ΤΗΣ ΕΛΛΗΝΙΚΗΣ ΔΗΜΟΚΡΑΤΙΑΣ

ΤΕΥΧΟΣ ΤΕΤΑΡΤΟ **Αρ. Φύλλου 92**

13 Φεβρουαρίου 2006

ΠΕΡΙΕΧΟΜΕΝΑ

ΑΠΟΦΑΣΕΙΣ

ΑΝΑΚΟΙΝΩΣΕΙΣ

ΑΠΟΦΑΣΕΙΣ

Αριθ. 18701 (1)

Επανακαθορισμός ορίων αιγιαλού, παραλίας, παλαιού αιγιαλού στη θέση «Αδάμαντας», νήσου Μήλου.

Ο ΓΕΝΙΚΟΣ ΓΡΑΜΜΑΤΕΑΣ
ΠΕΡΙΦΕΡΕΙΑΣ ΝΟΤΙΟΥ ΑΙΓΑΙΟΥ

Έχοντας υπόψη

1. Τις διατάξεις των άρθρων 3, 4, 5 και 6 του ν. 2971/2001 (ΦΕΚ 285/τ.Α/19.12.2001) «περί αιγιαλού και παραλίας».

2. Τις διατάξεις του άρθρου 1 του ν.δ. 439/1970 «περί συμπληρώσεως των διατάξεων περί αιγιαλού».

3. Τις διατάξεις του άρθρου 5 του ν. 3200/1955 «περί διοικητική αποκέντρωσης», όπως αυτές τροποποιήθηκαν και ισχύουν σήμερα.

4. Τις διατάξεις του άρθρου 19 παραγρ. 5 ν. 2344/1995, του άρθρου 52 παρ. 6 ν. 2218/1994, του άρθρου 4 παρ. 7 του ν. 2240/1994, δυνάμει των οποίων αρμοδιότητες του Υπουργείου Οικονομικών που είχαν μεταβιβασθεί στους Νομάρχες, ανήκουν στον Περιφερειακό Δ/ντή, σε συνδυασμό με αυτές του άρθρου 14 παρ. 2 του ν. 2399/1996 με τις οποίες προβλέπεται η κατάργηση των θέσεων των Περ/κών Δ/ντών, οι αρμοδιότητες πλέον του οποίου περιήλθαν στο Γενικό Γραμματέα της Περιφέρειας και ασκούνται από τον αναπληρωτή Περ/κό Δ/ντή.

5. Τις διατάξεις του τετάρτου εδαφίου της παρ. 2 του άρθρου 1 και της παρ. 6 του ιδίου άρθρου του ν. 2503/1997 «Διοίκηση, οργάνωση, στελέχωση της Περιφέρειας, ρύθμιση θεμάτων για την Τοπική Αυτοδιοίκηση και άλλες διατάξεις» (ΦΕΚ 107/Α), σύμφωνα με τις οποίες οι Περιφερειακές Υπηρεσίες του Υπουργείου Οικονομικών, που συγκροτούσαν την Περιφερειακή Διοίκηση του Νομού ή της Νομαρχίας, δεν υπήχθησαν στην ενιαία οργανική μονάδα της Περιφέρειας, ούτε καταργήθηκαν αλλά αποτελούν από 1.9.1997, Υπηρεσίες του Υπουργείου Οικονομικών.

6. Το υπ' αριθμ. 28979/31.7.1997 έγγραφο της Δ/νσης Διοίκησης του Υπουργείου Εσωτερικών, Δημ. Διοίκησης και Αποκέντρωσης, σύμφωνα με το οποίο οι αρμοδιότητες του Γενικού Γραμματέα της Περιφέρειας σε θέματα Υπηρεσιών του Υπουργείου Οικονομικών, μεταφέρονται από 1.9.1997 στον Υπουργό Οικονομικών.

7. Την υπ' αριθμ. 37930 ΔΙΟΕ 1264/14.10.2005 (ΦΕΚ Β 1432) κοινή απόφαση του Πρωθυπουργού και του Υπουργού Οικονομίας και Οικονομικών για τον καθορισμό αρμοδιοτήτων των Υφυπουργών Οικονομίας και Οικονομικών, οι οποίες αφορούν αρμοδιότητες που περιέρχονται κατά των ανωτέρω, στους Γενικούς Γραμματείς Περιφερειών.

8. Το ν. 3220/2004, «Μέτρα αναπτυξιακής και κοινωνικής πολιτικής- αντικειμενοποίηση του φορολογικού ελέγχου κ.α. διατάξεις (ΦΕΚ 15/Α/28.1.2004).

9. Την υπ' αριθμ. 1030067/296/Α006/7.4.2004, εγκύκλιο, της Δ/νσης Οργάνωσης του Υπουργείου Οικονομίας και Οικονομικών.

10. Την από 17.6.2004 έκθεση της επιτροπής καθορισμού των ορίων αιγιαλού, στην περιοχή «Αδάμαντα», νήσου Μήλου και το κτηματολογικό, υψομετρικό, τοπογραφικό διάγραμμα, εξαρτημένο από το κρατικό δίκτυο Γ.Υ.Σ., (ΕΓΣΑ 87), κλίμακας 1:500, το οποίο συντάχθηκε το Μάρτιο του 2004, από τον Πολιτικό Μηχανικό Αντώνιο Λιζάρδο, σε μία πινακίδα, σε κλίμακα 1:500, ελέγχθηκε επιτόπου, για την ακρίβεια της αποτύπωσης στις 17.6.2004 από την Θωμαΐδα Μπαλικτσή, Πολιτικό

Μηχανικό, του Γραφείου ΤΥΔΚ Μήλου και θεωρήθηκε την ίδια ημερομηνία, από τον Πέτρο Ηλιάκη, Πολιτικό μηχανικό του Τ.Τ.Υ. Μήλου, της Ν.Α. Κυκλάδων.

11. Το υπ' αριθμ. 544.5/475/05/13.4.2005 έγγραφο του Γενικού Επιτελείου Ναυτικού, αποφασίζουμε:

Επικυρώνουμε την από 17.6.2004 έκθεση της κατά το άρθρο 3 του ν. 2971/2001 αρμόδιας επιτροπής για τη χάραξη των ορίων αιγιαλού και παραλίας στη θέση «Αδάμαντας» νήσου Μήλου, καθώς επίσης και το κτηματολογικό, υψομετρικό τοπογραφικό διάγραμμα, εξαρτημένο από το κρατικό δίκτυο Γ.Υ.Σ., (ΕΓΣΑ 87), κλίμακας 1:500, το οποίο συντάχθηκε τον Μάρτιο του 2004, από τον Πολιτικό Μηχανικό Αντώνιο Λιζάρδο, σε μία πινακίδα, ελέγχθηκε επιτόπου, ως προς την ακρίβεια της αποτύπωσης στις 17.6.2004, από τη Θωμαΐδα Μπαλικτσή, Πολιτικό Μχανικό του Γραφείου ΤΥΔΚ Μήλου και θεωρήθηκε την ίδια ημερομηνία από τον Πέτρο Ηλιάκη, πολιτικό μηχανικό του Τ.Τ.Υ Μήλου, της Ν.Α. Κυκλάδων.

1. Στο τοπογραφικό αυτό διάγραμμα επανακαθορίσθηκε η οριογραμμή του αιγιαλού με κόκκινη συνεχή πολυγωνική γραμμή, με στοιχεία Α1, Α2, Α3, ..., Α23, Α24, ΠΑ24, στο τμήμα από τη κορυφή 25 έως την κορυφή 48 του καθορισμένου ήδη αιγιαλού.

2. Καθορίστηκε η οριογραμμή της παραλίας με κίτρινη συνεχή πολυγωνική γραμμή και με στοιχεία Π1, Π2, Π3, ..., Π23, Π24, ΠΠ24.

3. Αποφαίνεται ότι υφίσταται παλαιός αιγιαλός ο οποίος καθορίζεται στο τοπογραφικό διάγραμμα με μπλε συνεχή πολυγωνική γραμμή και με στοιχεία ΠΑ1, ΠΑ2, ΠΑ3, ..., ΠΑ22, ΠΑ23, ΠΑ24.

Η ζώνη παραλίας έχει πλάτος 10μ. διότι διαφορετικά δεν εξυπηρετούνται, οι σκοποί του άρθρου 1 παρ. 2 του ν. 2971/2001.

Η απόφαση αυτή με την έκθεση της επιτροπής και το τοπογραφικό διάγραμμα να δημοσιευθούν στην Εφημερίδα της Κυβερνήσεως.

Ερμούπολη, 20 Δεκεμβρίου 2005

Ο Γενικός Γραμματέας Περιφέρειας
ΧΑΡΑΛΑΜΠΟΣ ΚΟΚΚΙΝΟΣ

ΕΚΘΕΣΗ ΕΠΙΤΡΟΠΗΣ ΚΑΘΟΡΙΣΜΟΥ ΤΩΝ ΟΡΙΩΝ ΤΟΥ ΑΙΓΙΑΛΟΥ (ΑΡΘΡΟ 3 ν. 2971/19.12.2001)

Για τον επανακαθορισμό των ορίων του αιγιαλού στη θέση «ΑΔΑΜΑΝΤΑΣ», νήσου Μήλου.

Στη Μήλο, σήμερα 17.6.2004, οι υπογεγραμμένοι:

1. ΣΤΕΛΙΟΣ ΣΕΖΕΝΙΑΣ, προϊστάμενος της Κτηματικής Υπηρεσίας του Νομού Κυκλάδων, ως Πρόεδρος,

2. ΘΩΜΑΗ ΜΠΑΛΙΚΤΣΗ, Πολιτικός Μηχανικός, του γραφείου ΤΥΔΚ ν. Μήλου, ως μέλος,

3. ΚΩΝΣΤΑΝΤΙΝΟΣ ΧΙΩΤΗΣ, Αναπληρωτής Λιμενάρχη Μήλου, ως μέλος,

Τα μέλη της Επιτροπής:

4. ΔΗΜΗΤΡΙΟΣ ΜΠΟΥΝΤΟΥΡΗΣ, Διευθυντής της Διεύθυνσης Πολεοδομίας Νομαρχιακής Αυτοδιοίκησης Ν. Κυκλάδων και

5. ΕΜΜΑΝΟΥΗΛ ΚΑΛΑΒΡΟΣ, Διευθυντής Χωροταξίας και Περιβάλλοντος της Γενικής Γραμματείας Περιφέρειας Ν. Κυκλάδων αν και προσκλήθηκαν με την υπ' αριθμ. οικ. 991/15.6.2004 πρόσκληση του προέδρου, δεν παρευρέθησαν αποτελούντες την επιτροπή καθορισμού των ορίων του αιγιαλού δυνάμει του άρθρου 3 του ν. 2971/19.12.2001, μεταβήκαμε επί τόπου στην προαναφερθείσα περιοχή και

Λαβόντες υπ' όψη

1. Την από 10.5.2004 αίτηση του Δημοτικού Λιμενικού Ταμείου Μήλου, για επανακαθορισμό τμήματος των ορίων του αιγιαλού «ΑΔΑΜΑΝΤΑ», στην περιοχή Λιμένα Αδάμαντα, λόγω εκτέλεσης με νόμιμες άδειες (έκδοση Π.Δ κ.λπ.) επιχώσεων και κατασκευή νέων κρηπιδωμάτων, για δημιουργία χερσαίων χώρων.

2. Το τοπογραφικό, υψομετρικό και κτηματολογικό διάγραμμα, εξαρτημένο από το κρατικό δίκτυο ΓΥΣ (ΕΓΣΑ 87), το οποίο συντάχθηκε τον Μάρτιο του 2004, από τον Αντώνιο Λιζάρδο, Πολιτικό Μηχανικό, σε μία (1) πινακίδα, σε κλίμακα 1:500, ελέγχθηκε επιτόπου, για την ακρίβεια της αποτύπωσης στις 17.6.2004 από τη Θωμαή Μπαλικτσή, Πολιτικό Μηχανικό, του Γραφείου ΤΥΔΚ Μήλου και θεωρήθηκε την ίδια ημερομηνία από τον Πέτρο Ηλιάκη, Πολιτικό Μηχανικό του ΤΤΥ Μήλου της Ν.Α Κυκλάδων.

3. Τις διατάξεις του ν. 2971/2001 «Αιγιαλός, παραλία και άλλες διατάξεις» όπως αυτός ισχύει, και το ν. 1337/1983 καθώς και την προς αυτόν σχετική Δικαστηριακή και Διοικητική Νομολογία.

4. Το ΦΕΚ 317/Δ/79, που αφορά στο καθορισμό των ορίων αιγιαλού Λιμένα Αδάμαντα ν. Μήλου.

5. Την από την επιτόπια μετάβαση σχηματισθείσα αντίληψη περί του πλάτους της βρεχόμενης ζώνης της ξηράς καθώς και τα στοιχεία που προβλέπονται από το άρθρο 9 του ν. 2971/2001 και ειδικότερα:

Α) Τη γεωμορφολογία του εδάφους για την οποία αναλυτικά αναφέρεται ότι:

1. Η παράκτια ζώνη συνίσταται από χερσαίους χώρους, που έχουν προκύψει από επιχώσεις με παράλληλη κατασκευή κρηπιδωμάτων. Οι εργασίες αυτές εκτελέστηκαν με νόμιμες άδειες εντός του ήδη καθορισμένου αιγιαλού.

2. Επί του ορίου του νέου αιγιαλού δεν υπάρχουν κτίσματα.

3. Της ακτής και πέραν της ζώνης του παλαιού αιγιαλού συνέχονται εκτάσεις λοφώδεις με έδαφος ημιβραχώδες και βραχώδες, οι οποίες είναι δομημένες. Στο σύνολο τους ευρίσκονται εκτός σχεδίου και εκτός ορίων οικισμού.

Β) Το γεγονός ότι στην περιοχή δεν εντοπίστηκαν παράκτιοι φυσικοί πόροι.

Γ) Τα πορίσματα από την εκτίμηση των μετεωρολογικών στοιχείων της περιοχής ήτοι το γεγονός ότι η περιοχή προσβάλλεται από ισχυρούς ανέμους έντασης 7-10 Β κυρίως από Νότιες και Νοτιοανατολικές διευθύνσεις. Η περιοχή βρίσκεται εντός του κλειστού κόλπου της Μήλου.

Δ. Τη μορφολογία του πυθμένα, ο οποίος συνίσταται από:

(i) Αμμώδεις και ήπιες κλίσεις με μικρά βάθη μπροστά στις προβλήτες και

(ii) Σε περιοχές με μικρά βάθη και μικρές κλίσεις του βυθού, όπου η θραύση του κύματος και η εκτόνωση της ενέργειας του γίνεται σε μεγάλη απόσταση από την ακτογραμμή, η επίδραση του κύματος στην ακτή είναι μικρή ενώ σε περιπτώσεις ακτών με μεγάλες κλίσεις βυθού και μεγάλα βάθη κοντά στην ακτή, όπου η θραύση των κυμάτων συντελείται κοντά στην ακτή ή

ακόμη και πάνω σ' αυτή, ο κυματισμός καλύπτει κατά κανόνα μεγάλο εύρος ακτής προκειμένου να εκτονωθεί. Επίσης το ότι η ύπαρξη ανώμαλου βραχώδους πυθμένα ή υφάλων μπροστά στην εξεταζόμενη ακτή επιδρά στη χάραξη της γραμμής του αιγιαλού, δεδομένου ότι τέτοιου είδους σχηματισμοί συντελούν στη διαφοροποίηση του κυματικού πεδίου από θέση σε θέση εντός της παράκτιας ζώνης.

Ε. Το τομέα ανάπτυξης κυματισμού σε σχέση με το μέτωπο της ακτής, ότι δηλαδή πρόκειται για ακτή που βρίσκεται σε κλειστή θαλάσσια περιοχή (κόλπος Μήλου), με αποτέλεσμα την δημιουργία κυματικού πεδίου μικρότερης έντασης, από όχι σε ακτές με μεγάλο ανάπτυγμα πελάγους και μεγάλος ανάπτυγμα θαλάσσιας έκτασης.

Στ. Τη ύπαρξη πηγαδιών ύδατος στη ζώνη παραλίας.

(i) Ζ. Τις χωροταξικές κατευθύνσεις και χρήσεις γης, που αφορούν στην παράκτια ζώνη σύμφωνα με το ισχύον χωροταξικό (ΦΕΚ 654/Β/16.10.1981).

Η. Τη μη ύπαρξη καταγραφής δημοσίων κτημάτων κάθε κατηγορίας που βρίσκονται σε άμεση γειτνίαση με την παράκτια ζώνη της πέραν αυτής του παλαιού αιγιαλού.

Θ. Το γεγονός ότι υφίσταται κτηματολόγιο.

Ι. Τη μη ύπαρξη ευπαθών οικοσυστημάτων και προστατευόμενων περιοχών στον ευρύτερο θαλάσσιο και χερσαίο χώρο, σύμφωνα με τα προαναφερόμενα στη παρ. Ζ, αποφασίζουμε:

1. Επί του ανωτέρω τοπογραφικού διαγράμματος:


α) Επανακαθορίζουμε την οριογραμμή του αιγιαλού με ερυθρά συνεχή πολυγωνική γραμμή και στοιχεία Α1, Α2, ..., Α23, Α24, ΠΑ24, στο τμήμα από τη κορυφή 25 έως την κορυφή 48 του καθορισμένου ήδη αιγιαλού.

β) Καθορίζουμε την οριογραμμή της παραλίας με κίτρινη συνεχή πολυγωνική γραμμή και με στοιχεία Π1, Π2, Π3, ..., Π23, Π24, ΠΠ24.

β) Καθορίζουμε την οριογραμμή του παλαιού αιγιαλού με μπλε συνεχή πολυγωνική γραμμή και με στοιχεία ΠΑ1, ΠΑ2, ΠΑ3, ..., ΠΑ22, ΠΑ23, ΠΑ24.


Η Επιτροπή

Ο Πρόεδρος	Τα Μέλη
ΣΤΕΛΙΟΣ ΣΕΖΕΝΙΑΣ	ΘΩΜΑΗ ΜΠΑΛΙΚΤΣΗ
	ΚΩΝΣΤΑΝΤΙΝΟΣ ΧΙΩΤΗΣ

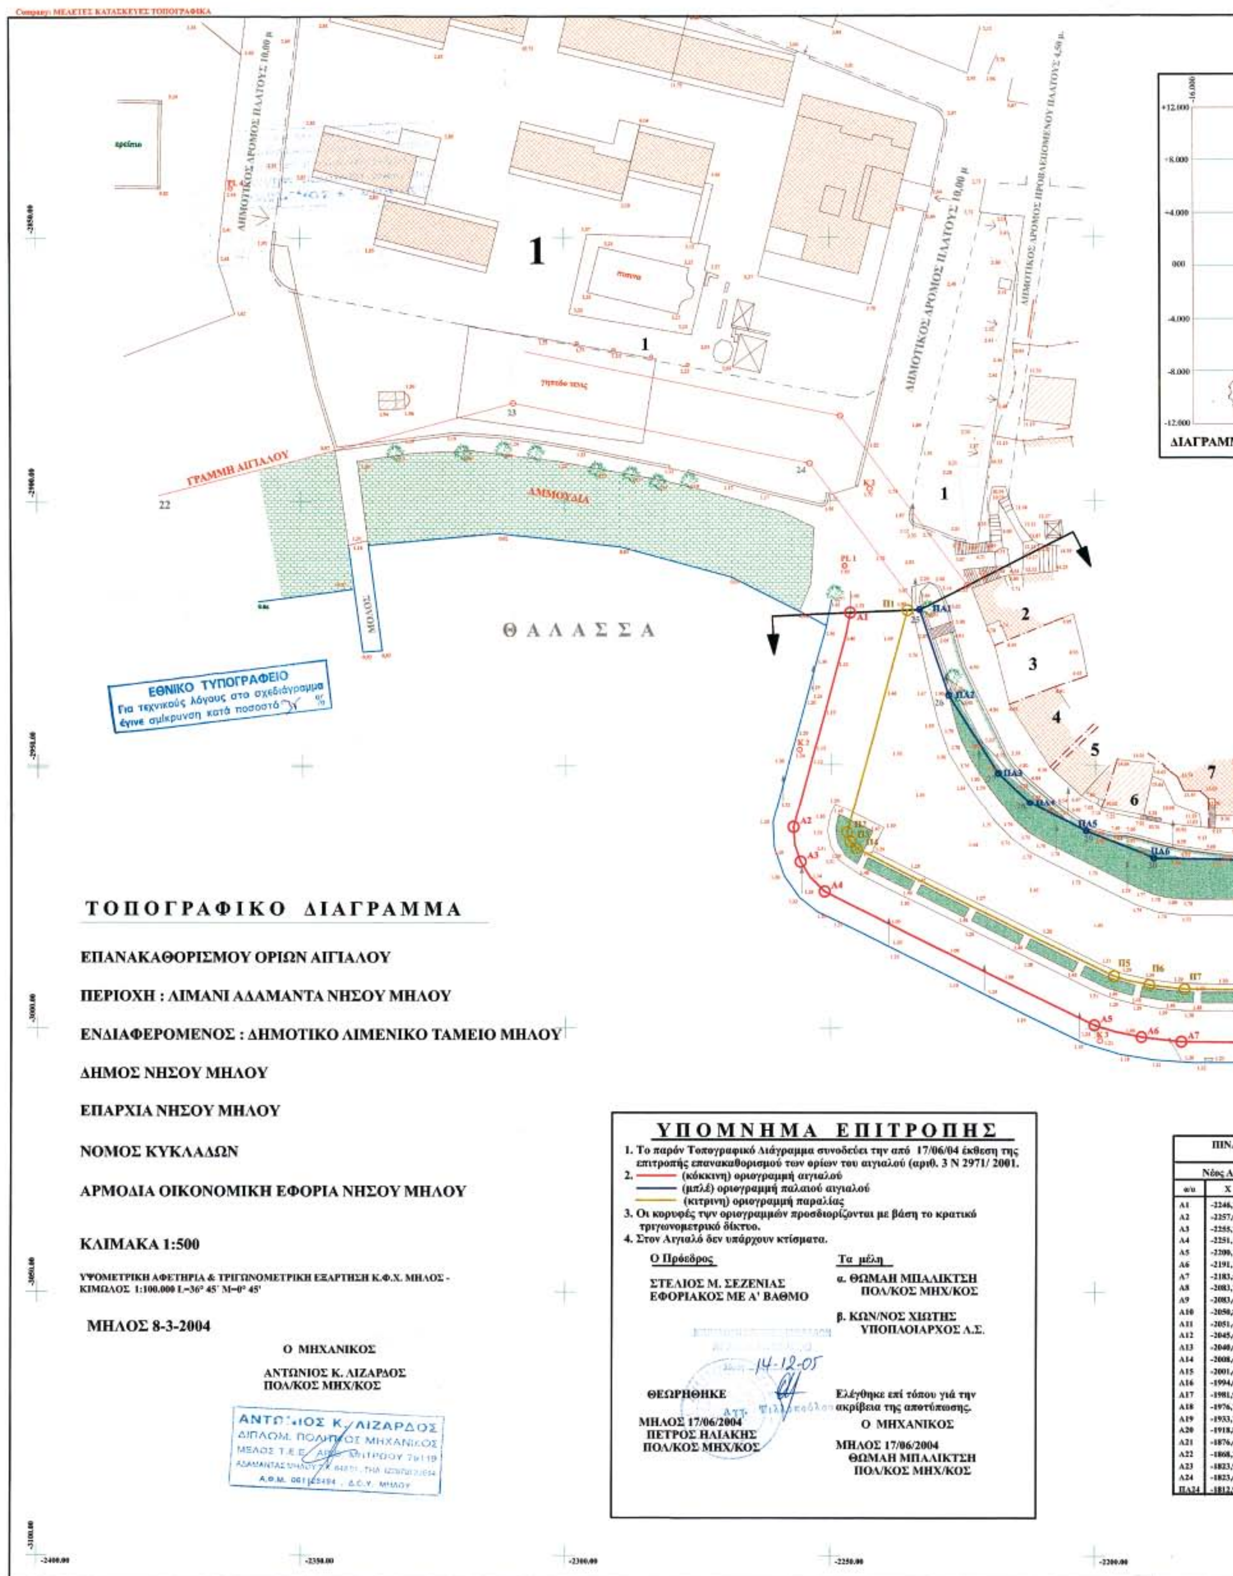

ΔΗΜΟΤΙΚΟΣ ΔΡΟΜΟΣ ΠΛΑΤΟΥΣ 10,00 μ.
ΔΗΜΟΤΙΚΟΣ ΔΡΟΜΟΣ ΠΡΟΒΛΕΠΟΜΕΝΟΥ ΠΛΑΤΟΥΣ 4,50 μ.
ΓΡΑΜΜΗ ΑΙΓΙΑΛΟΥ
ΑΜΜΟΥΔΙΑ
ΜΩΛΟΣ
Θ Α Λ Α Σ Σ Α
ΕΘΝΙΚΟ ΤΥΠΟΓΡΑΦΕΙΟ
Για τεχνικούς λόγους στο σχεδιάγραμμα έγινε σμίκρυνση κατά ποσοστό
ΔΙΑΓΡΑΜΜ
Τ Ο Π Ο Γ Ρ Α Φ Ι Κ Ο Δ Ι Α Γ Ρ Α Μ Μ Α
ΕΠΑΝΑΚΑΘΟΡΙΣΜΟΥ ΟΡΙΩΝ ΑΙΓΙΑΛΟΥ
ΠΕΡΙΟΧΗ : ΛΙΜΑΝΙ ΑΔΑΜΑΝΤΑ ΝΗΣΟΥ ΜΗΛΟΥ
ΕΝΔΙΑΦΕΡΟΜΕΝΟΣ : ΔΗΜΟΤΙΚΟ ΛΙΜΕΝΙΚΟ ΤΑΜΕΙΟ ΜΗΛΟΥ
ΔΗΜΟΣ ΝΗΣΟΥ ΜΗΛΟΥ
ΕΠΑΡΧΙΑ ΝΗΣΟΥ ΜΗΛΟΥ
ΝΟΜΟΣ ΚΥΚΛΑΔΩΝ
ΑΡΜΟΔΙΑ ΟΙΚΟΝΟΜΙΚΗ ΕΦΟΡΙΑ ΝΗΣΟΥ ΜΗΛΟΥ
ΚΛΙΜΑΚΑ 1:500
ΥΨΟΜΕΤΡΙΚΗ ΑΦΕΤΗΡΙΑ & ΤΡΙΓΩΝΟΜΕΤΡΙΚΗ ΕΞΑΡΤΗΣΗ Κ.Φ.Χ. ΜΗΛΟΣ - ΚΙΜΩΛΟΣ 1:100.000 L=36° 45' M=0° 45'
ΜΗΛΟΣ 8-3-2004
Ο ΜΗΧΑΝΙΚΟΣ
ΑΝΤΩΝΙΟΣ Κ. ΛΙΖΑΡΔΟΣ
ΠΟΛ/ΚΟΣ ΜΗΧ/ΚΟΣ
Υ Π Ο Μ Ν Η Μ Α Ε Π Ι Τ Ρ Ο Π Η Σ
1. Το παρόν Τοπογραφικό Διάγραμμα συνοδεύει την από 17/06/04 έκθεση της επιτροπής επανακαθορισμού των ορίων του αιγιαλού (αριθ. 3 Ν 2971/ 2001.
2. (κόκκινη) οριογραμμή αιγιαλού
(μπλέ) οριογραμμή παλαιού αιγιαλού
(κιτρινη) οριογραμμή παραλίας
3. Οι κορυφές τψν οριογραμμών προσδιορίζονται με βάση το κρατικό τριγωνομετρικό δίκτυο.
4. Στον Αιγιαλό δεν υπάρχουν κτίσματα.
Ο Πρόεδρος
ΣΤΕΛΙΟΣ Μ. ΣΕΖΕΝΙΑΣ
ΕΦΟΡΙΑΚΟΣ ΜΕ Α' ΒΑΘΜΟ
Τα μέλη
α. ΘΩΜΑΗ ΜΠΑΛΙΚΤΣΗ
ΠΟΛ/ΚΟΣ ΜΗΧ/ΚΟΣ
β. ΚΩΝ/ΝΟΣ ΧΙΩΤΗΣ
ΥΠΟΠΛΟΙΑΡΧΟΣ Λ.Σ.
14-12-05
ΘΕΩΡΗΘΗΚΕ
ΜΗΛΟΣ 17/06/2004
ΠΕΤΡΟΣ ΗΛΙΑΚΗΣ
ΠΟΛ/ΚΟΣ ΜΗΧ/ΚΟΣ
Ελέγθηκε επί τόπου γιά την ακρίβεια της αποτύπωσης.
Ο ΜΗΧΑΝΙΚΟΣ
ΜΗΛΟΣ 17/06/2004
ΘΩΜΑΗ ΜΠΑΛΙΚΤΣΗ
ΠΟΛ/ΚΟΣ ΜΗΧ/ΚΟΣ

Project: ΣΧΕΔΙΟ ΑΙΓΙΑΛΟΥ - ΠΑΡΑΛΙΑΣ ΛΙΜΑΝΙΟΥ

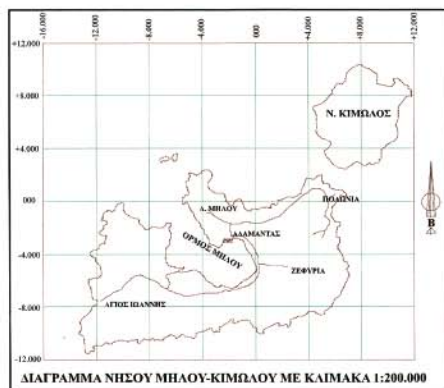

ΔΙΑΓΡΑΜΜΑ ΝΗΣΟΥ ΜΗΛΟΥ-ΚΙΜΩΛΟΥ ΜΕ ΚΛΙΜΑΚΑ 1:200.000

ΚΤΗΜΑΤΟΛΟΓΙΚΟΣ ΠΙΝΑΚΑΣ	
1. ΛΑΓΚΑΔΑ Α.Ε	21. ΕΜΜΑΝΟΥΗΛ ΜΠΡΑΟΥΔΟΓΙΑΝΝΗΣ
2. ΕΛΕΝΗ ΙΩΑΝΝΟΥ ΑΝΕΣΤΗ - ΓΑΪΤΑΝΗ	22. ΠΑΥΛΟΣ ΠΕΙΡΟΥΝΑΚΗΣ
3. ΑΒΕΡΚΗ ΓΕΩΡΓΙΟΥ ΓΑΪΤΑΝΗ	23. ΣΟΦΙΑ ΑΝΑΣΤΑΣΙΟΥ ΚΑΜΑΚΑΡΗ
4. ΣΤΑΥΡΟΣ ΝΙΚΟΛΑΟΥ ΜΑΘΙΟΥΔΑΚΗΣ	24. ΜΑΝΟΥΣΟΥ ΒΗΧΟΥ ΚΛΗΡΟΝΟΜΟΙ
5. ΑΝΔΡΟΥΛΙΔΑΚΗ ΚΛΗΡΟΝΟΜΩΝ	25. ΜΑΡΙΑ ΣΚΟΡΔΑΛΑΚΗ - ΓΕΡΟΝΤΟΠΟΥΛΟΥ
6. ΣΑΡΖΕΤΑΚΗ ΚΛΗΡΟΝΟΜΩΝ	26. ΜΑΡΚΟΣ ΒΑΜΒΑΚΑΡΗΣ
7. ΤΕΡΗ ΠΙΡΠΙΝΙΑ - ΝΙΝΟΥ	27. ΓΕΩΡΓΙΟΥ ΑΝΤΩΝΙΟΥ ΠΑΝΩΡΙΟΥ
8. ΓΡΗΓΟΡΗΣ ΜΠΕΛΙΒΑΝΑΚΗΣ	28. ΣΥΡΜΑΛΕΝΙΟΥ ΚΛΗΡΟΝΟΜΟΙ
9. ΣΥΡΜΑΛΑΚΗ ΚΛΗΡΟΝΟΜΩΝ	29. ΑΓΙΟΥ ΧΑΡΑΛΑΜΠΟΥΣ ΚΛΗΡΟΔΟΤΗΜΑ
10. ΑΝΔΡΙΑΝΗ ΚΟΛΙΑΡΑΚΗ	30. ΜΠΑΜΠΙΟΛΑΚΗ ΚΛΗΡΟΝΟΜΟΙ
11. ΔΗΜΗΤΡΙΟΥ ΜΑΡΚΙΟΥ	31. ΝΙΝΑ ΚΟΥΛΛΑΟΓΛΟΥ
12. HEATON BEATRIX	32. ΜΑΡΟΘΕΟΔΩΡΑΚΗ ΚΛΗΡΟΝΟΜΟΙ
13. ΕΥΘΗΜΙΟΥ ΖΑΝΕΣΗ	33. ΛΟΥΛΟΥΔΙΑ ΒΗΧΟΥ
14. ΔΗΜΟΤΙΚΟΣ ΞΕΝΩΝΑΣ	34. ΝΙΚΟΛΑΟΥ ΖΕΡΒΟΠΟΥΛΟΥ
15. ΝΤΕΜΠΟΡΝΤ ΑΛΕΞΑΝΔΡΟΣ	35. ΜΑΝΟΥΣΟΥ & ΓΕΩΡΓΙΟΥ ΛΙΒΑΝΙΟΥ
16. ΚΟΠΑΚΑΚΗ ΓΕΩΡΓΙΟΥ ΚΛΗΡ.	36. ΚΩΝ/ΝΟΥ & ΙΩΑΝΝΟΥ ΣΥΡΜΑΛΕΝΙΟΥ
17. ΔΗΜΟΤΙΚΟΣ ΧΩΡΟΣ	37. ΔΗΜΟΤΙΚΟΣ ΧΩΡΟΣ
18. ΒΗΧΟΥ ΜΑΝΟΥΣΟΥ ΚΛΗΡΟΝΟΜΟΙ	38. ΓΕΩΡΓΙΟΥ & ΑΘΑΝΑΣΙΟΥ ΚΟΥΡΕΛΗ
19. ΠΑΣΑΝΤΩΝΟΠΟΥΛΟΥ ΚΛΗΡΟΝΟΜΟΙ	39. ΖΗΝΟΝΑ ΣΟΥΓΛΙΔΗ ΚΛΗΡΟΝΟΜΟΙ
20. ΣΤΑΥΡΟΣ ΜΑΛΛΗΣ	

ΘΑΛΑΣΣΑ

ΘΑΛΑΣΣΑ

ΘΑΛΑΣΣΑ

ΠΙΝΑΚΑΣ ΟΡΘΟΓΩΝΙΩΝ ΣΥΝΤΕΤΑΓΜΕΝΩΝ ΚΟΡΥΦΩΝ ΟΡΙΟΓΡΑΜΜΩΝ

Νέος Αιγιαλός			Παραλία			Παλαιός Αιγιαλός		
α/α	X	Ψ	α/α	X	Ψ	α/α	X	Ψ
Α1	-2246,23	-2921,15	Π1	-2235,43	-2920,73	ΠΑ1	-2233,11	-2920,64
Α2	-2257,03	-2961,83	Π2	-2246,92	-2962,77	ΠΑ2	-2227,20	-2936,81
Α3	-2255,70	-2968,49	Π3	-2246,58	-2964,23	ΠΑ3	-2218,38	-2951,62
Α4	-2251,16	-2974,13	Π4	-2245,24	-2965,91	ΠΑ4	-2212,34	-2957,26
Α5	-2200,18	-2999,40	Π5	-2196,49	-2990,07	ΠΑ5	-2201,77	-2962,66
Α6	-2191,18	-3001,65	Π6	-2189,61	-2991,76	ΠΑ6	-2188,79	-2967,77
Α7	-2183,53	-3002,48	Π7	-2182,94	-2992,49	ΠΑ7	-2160,27	-2968,29
Α8	-2083,79	-3002,53	Π8	-2073,81	-2992,57	ΠΑ8	-2141,89	-2966,68
Α9	-2083,67	-3064,69	Π9	-2073,73	-3054,95	ΠΑ9	-2128,58	-2968,94
Α10	-2050,86	-3065,12	Π10	-2060,82	-3055,05	ΠΑ10	-2112,58	-2972,36
Α11	-2051,41	-3004,96	Π11	-2061,45	-3000,39	ΠΑ11	-2099,18	-2973,03
Α12	-2045,62	-2999,96	Π12	-2051,90	-2992,17	ΠΑ12	-2088,28	-2975,57
Α13	-2040,02	-2995,74	Π13	-2046,04	-2987,75	ΠΑ13	-2082,08	-2972,36
Α14	-2008,69	-2972,22	Π14	-2014,19	-2963,85	ΠΑ14	-2036,71	-2964,14
Α15	-2001,63	-2968,20	Π15	-2005,84	-2959,09	ΠΑ15	-2028,08	-2954,86
Α16	-1994,01	-2965,42	Π16	-1996,92	-2955,84	ΠΑ16	-1992,27	-2941,84
Α17	-1981,91	-2962,25	Π17	-1983,53	-2952,34	ΠΑ17	-1963,62	-2937,70
Α18	-1976,75	-2961,90	Π18	-1976,81	-2951,88	ΠΑ18	-1936,51	-2946,68
Α19	-1933,76	-2964,41	Π19	-1934,62	-2954,34	ΠΑ19	-1918,94	-2927,52
Α20	-1918,82	-2960,90	Π20	-1924,87	-2952,05	ΠΑ20	-1899,05	-2879,89
Α21	-1876,69	-2899,91	Π21	-1882,72	-2891,06	ΠΑ21	-1869,58	-2875,54
Α22	-1868,27	-2897,93	Π22	-1869,42	-2887,93	ΠΑ22	-1866,85	-2870,05
Α23	-1823,93	-2897,97	Π23	-1833,72	-2887,99	ΠΑ23	-1842,25	-2870,00
Α24	-1823,61	-2883,78	Π24	-1833,44	-2875,51	ΠΑ24	-1812,99	-2881,70
ΠΑ24	-1812,99	-2881,70	ΠΠ24	-1817,98	-2872,49			

ΠΙΝΑΚΑΣ ΟΡΘΟΓΩΝΙΩΝ ΣΥΝΤΕΤΑΓΜΕΝΩΝ ΚΟΡΥΦΩΝ ΠΟΛΥΓΩΝΙΚΗΣ ΟΔΕΥΣΗΣ ΕΞΑΡΤΗΜΕΝΩΝ ΑΠΟ ΤΟ ΕΘΝΙΚΟ ΔΥΚΤΙΟ

ΚΟΡΥΦΗ				ΚΟΡΥΦΗ			
ΑΡ.	X	Ψ	Z	ΑΡ.	X	Ψ	Z
K1	-2242,44	-2897,68	1,72	K2	-2255,87	-2947,17	1,25
K3	-2199,07	-3002,32	1,21	K4	-2160,98	-3005,07	1,27
K5	-2085,97	-3066,39	1,65	K6	-2048,04	-3066,96	1,66
K7	-2002,55	-2971,80	1,32	K8	-1992,62	-2967,93	1,32
K9	-1975,41	-2964,69	1,31	K10	-1945,24	-2965,99	1,32
K11	-1900,07	-2950,10	1,29	K12	-1881,12	-2906,59	1,33
K13	-1823,92	-2898,14	1,29	K14	-1889,69	-2861,93	1,01
K15	-1905,52	-2834,43	1,25	K16	-2051,73	-2950,80	14,68
K17	-1828,44	-3010,38	1,20	ST6	-1823,26	-2834,42	2,92
PR	-1809,48	-2833,87	2,79	K9A	-1965,32	-2924,27	4,36
11A	-1936,47	-2927,20	2,79	11B	-1945,29	-2919,62	6,45
11G	-1954,15	-2912,19	9,57	11D	-1927,49	-2891,65	12,78
11E	-1974,25	-2915,44	10,48	PL1	-2063,70	-2954,25	14,18
PL2	-2069,42	-2998,99	2,35	PL3	-2247,23	-2912,26	1,65
PL4	-2363,00	-2840,56					

-2150.00 -2100.00 -2050.00 -2000.00

ΘΑΛΑΣΣΑ

ΘΑΛΑΣΣΑ

.ΛΑΣΣΑ

Β

ΥΠΟΜΝΗΜΑ

ΚΟΡΥΦΗ ΟΔΕΥΣΗΣ

ΠΑΡΤΕΡΙ (ΧΩΜΑ)

ΣΤΥΛΟΣ ΔΕΗ (ΦΩΤΙΣΤΙΚΟ)

ΠΟΔΙ ΒΑΘΜΥΔΑΣ

ΑΠΟΤΟΜΟ ΒΑΘΜΥΔΑΣ

ΙΣΟΓΕΙΟ ΚΤΙΣΜΑ

ΔΥΟΡΟΦΟ ΚΤΙΣΜΑ

ΑΜΜΩΔΗΣ ΠΑΡΑΛΙΑ

ΟΡΙΟ ΙΔΙΟΚΤΗΣΙΑΣ

ΔΕΣΤΡΑ

ΠΥΡΟΣΒΕΣΤΙΚΗ ΦΩΛΕΑ

ΤΗΛΕΦ. ΘΑΛΑΜΟΣ

ΑΝΕΦΟΔΙΑΣΜΟΣ ΔΕΗ και ΝΕΡΟ ΣΚΑΦΩΝ

ΠΕΡΓΚΟΛΑ

ΚΑΓΚΕΛΟ

ΣΥΛΛΕΚΤΗΣ ΟΜΒΡΙΩΝ

ΔΕΝΔΡΟ

ΝΙΩΝ ΣΥΝΤΕΤΑΓΜΕΝΩΝ ΚΟΡΥ-
Σ ΟΔΕΥΣΗΣ ΕΞΑΡΤΗΜΕΝΩΝ
ΝΙΚΟ ΔΥΚΤΙΟ

	ΚΟΡΥΦΗ			
Ζ	ΑΡ.	Χ	Ψ	Ζ
1,72	Κ2	-2255,87	-2947,17	1,25
1,21	Κ4	-2160,98	-3005,07	1,27
1,65	Κ6	-2048,04	-3066,96	1,66
1,32	Κ8	-1992,62	-2967,93	1,32
1,31	Κ10	-1945,24	-2965,99	1,32
1,29	Κ12	-1881,12	-2906,59	1,33
1,29	Κ14	-1889,69	-2861,93	1,01
1,25	Κ16	-2051,73	-2950,80	14,68
1,20	ST6	-1823,26	-2834,42	2,92
2,79	Κ9Α	-1965,32	-2924,27	4,36
2,79	11Β	-1945,29	-2919,62	6,45
9.57	11D	-1927,49	-2891,65	12,78
10,48	PL1	-2063,70	-2954,25	14,18
2,35	PL3	-2247,23	-2912,26	1,65

-1950.00 -1900.00 -1850.00 -1800.00

Αριθ. 10921/184/05 (2)

Άρση Ασυμφωνίας του Εγκεκριμένου Ρυμοτομικού σχεδίου επί της παρόδου της οδού Πλωμαρίου στο Ο.Τ. 147 του Δήμου Μοσχάτου.

Ο ΝΟΜΑΡΧΗΣ ΑΘΗΝΩΝ

Έχοντας υπόψη:

1. Τις διατάξεις του ν.δ/τος της 17.7.1923, όπως μεταγενέστερα τροποποιήθηκαν και συμπληρώθηκαν και ειδικότερα τα άρθρα 3 και 70.

2. Τις διατάξεις του ν. 1577/1985 (ΦΕΚ 240Α) και ειδικότερα του άρθρου 34.

3. Τις διατάξεις του κώδικα Βασικής Πολεοδομικής Νομοθεσίας (ΦΕΚ 580 Δ 799) και ειδικότερα τα άρθρα 152 παρ. 6, 154.

4. Τις διατάξεις των ιδρυτικών νόμων της Νομαρχιακής αυτοδιοίκησης: ν. 2218/1994 (ΦΕΚ 90Α/1994) και ν. 2240/1994 (ΦΕΚ 153Α΄/1994).

5. Τις διατάξεις του π.δ/τος 30/1996 (ΦΕΚ 21 Α΄/1996) «Κώδικας Νομαρχιακής Αυτοδιοίκησης», όπως τροποποιήθηκε και ισχύει σήμερα.

6. Τις διατάξεις του άρθρου 90 του «Κώδικα για την Κυβέρνηση και τα Κυβερνητικά Όργανα» που κυρώθηκε με το άρθρο πρώτο του π.δ. 63/2005 και το γεγονός ότι από τις διατάξεις της παρούσας απόφασης δεν προκαλείται δαπάνη σε βάρος του προϋπολογισμού του Δήμου.

7. Τις διατάξεις του άρθρου 29 του ν. 2831/2000 (ΦΕΚ 140Α/2000) όπως αντικαταστάθηκαν από το άρθρο 10 του ν.3044/26.8.2002 (ΦΕΚ 197Α/2002).

8. Τον ισχύοντα οργανισμό Εσωτερικής Οργάνωσης και Λειτουργίας των Υπηρεσιών της Νομαρχιακής Αυτοδιοίκησης Αθηνών - Πειραιώς Νομαρχίας Αθηνών (ΦΕΚ 1262Β΄/31.12.1997) όπως τροποποιήθηκε και ισχύει (ΦΕΚ 724Β/2003) και συμπληρώθηκε με την απόφαση 30763/2003 (ΦΕΚ 769Β/13.6.2003).

9. Τη συγκρότηση των Σ.Χ.Ο.Π. των Δ/νσεων Πολεοδομίας με τις 34/30.5.2002 και 62/24.6.2004 αποφάσεις Νομαρχιακού Συμβουλίου Αθηνών.

10. Το από 15.6.1929 εγκριτικό Δ/γμα ρυμοτομίας του Δήμου Μοσχάτου.

11. Την από 10.12.1990 (ΦΕΚ 723Δ/27.12.1990) Τροποποίηση του Ρυμοτομικού στο ΟΤ 147.

12. Την υπ' αριθμ. 173/2004 απόφαση Δημοτικού Συμβουλίου του Δήμου Μοσχάτου.

13. Το με αριθμό 06 πρακτικό της από 10.3.1999 γνωμοδότησης του Σ.Χ.Ο.Π. του Νομαρχιακού Τομέα Νότιας Αθήνας.

14. Το υπ' αριθμ. 10 πρακτικό της από 30.11.2005 γνωμοδότησης του Σ.Χ.Ο.Π. του Νομαρχιακού Τομέα Νότιας Αθήνας.

15. Τα νόμιμα δικαιολογητικά που περιέχονται στο φάκελο, αποφασίζει:

1. Άρση Ασυμφωνίας του Εγκεκριμένου Ρυμοτομικού σχεδίου επί της παρόδου της οδού Πλωμαρίου στο ΟΤ 147 του Δήμου Μοσχάτου.

2. Η ισχύς της παρούσας απόφασης αρχίζει από την ημερομηνία δημοσίευσής της στην Εφημερίδα της Κυβερνήσεως.

Επιτρέπεται η υποβολή προσφυγής στο Γενικό Γραμματέα Περιφέρειας, μόνο για παράβαση νόμου σύμφωνα με τις διατάξεις του άρθρου 69 του π.δ. 30/1996 (ΦΕΚ 21 Α/1996) όπως τροποποιήθηκε και ισχύει σε προθεσμία 30 ημερών από τη δημοσίευση της Κυβερνήσεως.

Η απόφαση αυτή να δημοσιευθεί στην Εφημερίδα της Κυβερνήσεως.

Αργυρούπολη, 23 Δεκεμβρίου 2005

Ο Νομάρχης
ΙΩΑΝΝΗΣ ΣΓΟΥΡΟΣ

Ο.Τ. 149

Ο.Τ. 146

Ο.Τ. 150

ΓΡΑΜΜΟΥ

ΠΛΑΣΜΑΡΙΟΥ

ΠΑΡΟΔΟΣ ΠΛΑΣΜΑΡΙΟΥ (πεζόδρομος)

κ.χ.

π/1

π/2

ε/1

1

2

Ο.Τ. 147

ΚΑΖΑΛΑ

Ο.Τ. 143

ΕΘΝΙΚΟ ΤΥΠΟΓΡΑΦΕΙΟ
Για τεχνικούς λόγους στο σχεδιάγραμμα
έγινε σμίκρυνση κατά ποσοστό 39 %




04000921302060012

ΑΠΟΦΑΣΗ ΝΟΜΑΡΧΗ ΑΘΗΝΩΝ ΑΡ 10912/184/05
ΑΦΟΡΑ Άρση Ασυμφωνίας του Εγκεκριμένου Ρυμοτομικού Σχεδίου επί της Παρόδου της Οδού Πλωμαρίου στο Ο.Τ. 147 του Δήμου Μοσχάτου

Ο ΝΟΜΑΡΧΗΣ ΑΘΗΝΩΝ

ΓΙΑΝΝΗΣ ΣΓΟΥΡΟΣ

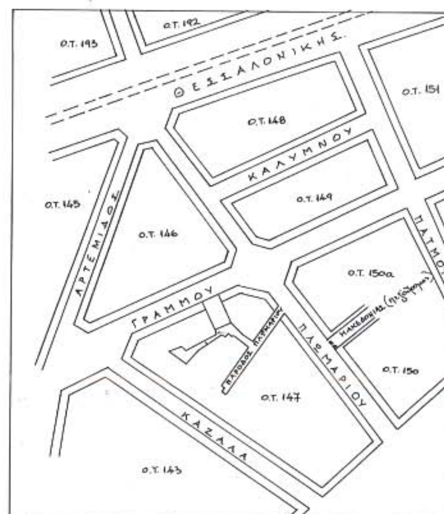

ΑΠΟΣΠΑΣΜΑ ΕΓΚΕΚΡΙΜΕΝΟΥ ΡΥΜΟΤΟΜΙΚΟΥ
ΚΛΙΜΑΚΑ 1:2000

150α

ΜΑΚΕΔΟΝΙΑΣ (πεζόδρομος)

Ο.Τ. 150

ΠΙΝΑΚΑΣ ΙΔΙΟΚΤΗΣΙΩΝ

① Στέλλα Κανακάρη οδός Αλεξάνδρας 2-4, Καστέλλα
② Ιωάννης Αθανασάκης Πάροδος Πλωμαρίου 15. Μοσχάτο
Ισμήνη Καλέργη Πάροδος Πλωμαρίου 15, Μοσχάτο.

ΒΕΒΑΙΩΣΗ

Βεβαιούται ότι το παρόν σχεδιάγραμμα συνοδεύει την 173/2004 απόφαση του Δημοτικού Συμβουλίου, επίσης είναι ίδιο με το αναρτηθέν στο Δημοτικό Κατάστημα.

Ο ΔΗΜΑΡΧΟΣ

Ο ΔΗΜΑΡΧΟΣ Γ. ΠΑΠΑΝΤΩΝΗΣ

Φεκ

ΤΕΧΝΙΚΗ ΥΠΗΡΕΣΙΑ ΔΗΜΟΥ ΜΟΣΧΑΤΟΥ

ΜΕΛΕΤΗ-ΕΡΓΟ
ΑΡΣΗ ΑΣΥΜΦΩΝΙΑΣ ΕΓΚΕΚΡΙΜΕΝΟΥ ΡΥΜ. ΣΧΕΔΙΟΥ
ΣΤΟ Ο.Τ. 147 ΤΟΥ ΔΗΜΟΥ ΜΟΣΧΑΤΟΥ

ΣΧΕΔΙΟ	ΚΛΙΜΑΚΑ
ΤΟΠΟΓΡΑΦΙΚΟ	1:500
ΗΜΕΡΟΜΗΝΙΑ: ΔΕΚΕΜΒΡΙΟΣ 2004	ΑΡ. ΣΧΕΔ.

ΣΥΝΤΑΧΘΗΚΕ	ΕΛΕΧΘΗΚΕ	ΘΕΩΡΗΘΗΚΕ
Κυριακού Στέλλα Τοπογράφος Μηχανικός Τ.Ε.		14-4-2005 Τ.Υ.Δ.Μ. Φάκλαρης Πολιτ. Μηχανικός

ΑΡΧΕΙΟ: ASIMF4.FPL

Αριθ. 15653/295/05 (3)

Τροποποίηση του ρυμοτομικού σχεδίου του Δήμου Καλλιθέας για το χαρακτηρισμό χώρου ως «Σχολικού» στο ΟΤ 248Α και την πεζοδρόμηση τμήματος της οδού Βαλέστρα μεταξύ των ΟΤ 248Α και 247Α από την οδό Πάντου έως την οδό Καλαφάτη.

Ο ΝΟΜΑΡΧΗΣ ΑΘΗΝΩΝ

Έχοντας υπόψη:

1. Τις διατάξεις του ν.δ/τος της 17.7.1923, όπως μεταγενέστερα τροποποιήθηκαν και συμπληρώθηκαν και ειδικότερα τα άρθρα 3 και 70.

2. Τις διατάξεις του ν. 1577/1985 (ΦΕΚ 240Α) και ειδικότερα του άρθρου 34.

3. Τις διατάξεις του κώδικα Βασικής Πολεοδομικής Νομοθεσίας (ΦΕΚ 580 Δ 799) και ειδικότερα τα άρθρα 152 παρ. 6, 154.

4. Τις διατάξεις των ιδρυτικών νόμων της Νομαρχιακής αυτοδιοίκησης: ν. 2218/1994 (ΦΕΚ 90Α/1994) και ν. 2240/1994 (ΦΕΚ 153Α΄/1994).

5. Τις διατάξεις του π.δ/τος 30/1996 (ΦΕΚ 21 Α΄/1996) «Κώδικας Νομαρχιακής Αυτοδιοίκησης», όπως τροποποιήθηκε και ισχύει σήμερα.

6. Τις διατάξεις του άρθρου 90 του «Κώδικα για την Κυβέρνηση και τα Κυβερνητικά Όργανα» που κυρώθηκε με το άρθρο πρώτο του π.δ. 63/2005 και το γεγονός ότι από τις διατάξεις της παρούσας απόφασης δεν προκαλείται δαπάνη σε βάρος του προϋπολογισμού του Δήμου Καλλιθέας.

7. Τις διατάξεις του άρθρου 29 του ν. 2831/2000 (ΦΕΚ 140Α/2000) όπως αντικαταστάθηκαν από το άρθρο 10 του ν.3044/26.8.2002 (ΦΕΚ 197Α/2002).

8. Τον ισχύοντα οργανισμό Εσωτερικής Οργάνωσης και Λειτουργίας των Υπηρεσιών της Νομαρχιακής Αυτοδιοίκησης Αθηνών - Πειραιώς Νομαρχίας Αθηνών (ΦΕΚ 1262Β΄/31.12.1997) όπως τροποποιήθηκε και ισχύει (ΦΕΚ 724Β/2003) και συμπληρώθηκε με την απόφαση 30763/2003 (ΦΕΚ 769Β/13.6.2003).

9. Τη συγκρότηση των Σ.Χ.Ο.Π. των Δ/νσεων Πολεοδομίας με τις 34/30.5.2002 και 62/24.6.2004 αποφάσεις Νομαρχιακού Συμβουλίου Αθηνών.

10. Τα Δ/γματα ρυμοτομίας που αφορούν το ΟΤ 248Α του Δήμου Καλλιθέας με ΦΕΚ 2Α/1898, 134Α/1929, 4Α/1936, 533Α/1937, 44Α/1941, 90Α/1944, 131 Α/47, 656Α/1993.

11 .Τα Δ/γματα ρυμοτομίας που αφορούν το ΟΤ 247Α του Δήμου Καλλιθέας με ΦΕΚ 2Α/1898, 137Α/1907, 190Α/1914, 134Α/1929, 209Α/1930, 4Α/1936.

12. Η με ΦΕΚ 656Δ/1993 Τροποποίηση του Ρυμοτομικού στα ΟΤ 248Α και 247Α με το οποίο χαρακτηρίζονται χώροι ως Κοινόχρηστου Πράσινου και καταργείται το τμήμα της οδού Καλαφάτη από την Πάντου έως την Καλυψούς.

13. Η με ΦΕΚ 145Δ/1996 Αναθεώρηση του ΡΣ σε ΟΤ που έχουν πρόσωπο σε Βασικό Οδικό Δίκτυο (ΒΟΔ) μεταξύ των οποίων το ΟΤ 247 όπου τμήμα της οδού Καλαφάτη πεζοδρομείται.

14. Την υπ' αριθμ. 331/2004 Απόφαση Δημοτικού Συμβουλίου του Δήμου Καλλιθέας.

15. Το υπ' αριθμ. 10 πρακτικό της από 30.11.2005 γνωμοδότησης του Σ.Χ.Ο.Π. του Νομαρχιακού Τομέα Νότιας Αθήνας.

16.Τα νόμιμα δικαιολογητικά που περιέχονται στο φάκελο, αποφασίζει:

1. Τροποποίηση του. ρυμοτομικού σχεδίου του Δήμου Καλλιθέας για το χαρακτηρισμό χώρου ως «Σχολικού» στο ΟΤ 248Α και την πεζοδρόμηση τμήματος της οδού Βαλέστρα μεταξύ των ΟΤ 248Α και 247Α από την οδό Πάντου έως την οδό Καλαφάτη.

2. Η ισχύς της παρούσας απόφασης αρχίζει από την ημερομηνία δημοσίευσης της στην Εφημερίδα της Κυβερνήσεως.

Επιτρέπεται η υποβολή προσφυγής στο Γενικό Γραμματέα Περιφέρειας, μόνο για παράβαση νόμου σύμφωνα με τις διατάξεις του άρθρου 69 του π.δ. 30/1996 (ΦΕΚ 21 Α/1996) όπως τροποποιήθηκε και ισχύει σε προθεσμία 30 ημερών από τη δημοσίευση της Κυβερνήσεως.

Η απόφαση αυτή να δημοσιευθεί στην Εφημερίδα της Κυβερνήσεως.

Αργυρούπολη, 23 Δεκεμβρίου 2005

Ο Νομάρχης
ΙΩΑΝΝΗΣ ΣΓΟΥΡΟΣ

ΟΡΟΙ ΔΟΜΗΣΗΣ

Συντελεστής δόμησης = 2.4
Οικοδομικό σύστημα ως προς ΓΟΚ 85
Κάλυψη και όροι ως προς ΓΟΚ85

ΟΔΟΣ ΒΑΛΕΣΤΡΑ
ΟΔΟΣ ΠΑΝΤΟΥ
ΟΔΟΣ ΚΑΛΛΑΦΑΤΗ
ΟΔΟΣ ΕΥΑΓΓΕΛΙΣΤΡΙΑΣ
ΧΩΡΟΣ ΣΧΟΛΙΚΩΝ ΚΤΙΡΙΩΝ
Ο.Τ. 247Α
Ο.Τ. 248Α
ΑΠΟΣΠΑΣΜΑ ΡΥΜΟΤΟΜΙΚΟΥ

ΕΘΝΙΚΟ ΤΥΠΟΓΡΑΦΕΙΟ
Για τεχνικούς λόγους στο σχεδιάγραμμα έγινε σμίκρυνση κατά ποσοστό 52 %

ΠΙΝΑΚΑΣ ΟΜΟΡΩΝ

α/α	ΟΝΟΜΑΤΕΠΩΝΥΜΟ	ΔΙΕΥΘΥΝΣΗ
1	ΑΡΧΑΙΟΛΟΓΙΚΗ ΕΤΑΙΡΕΙΑ	ΠΑΝΕΠΙΣΤΗΜΙΟΥ 22 ΑΘΗΝΑ
2	ΤΖΙΡΑΚΟΣΙΑΝ ΡΟΟΥΖ ΤΖΙΡΑΚΟΣΙΑΝ ΑΙΝΤΑ (Εκπρόσωπος Εντεκίδου Λίζα)	1 EATON ROAD TROY, NEW YORK 10180 USA 256 WEST,70 STREET, NEW YORK 10023 USA ΔΕΒΟΛΗ 15 ΚΑΙΣΑΡΙΑΝΗ
3	ΛΑΜΠΡΙΑΝΙΔΟΥ ΕΜΙΡΖΑ (Εκπρόσωπος Σκαβάτζας Κων.)	ΔΟΪΡΑΝΗΣ 17 ΚΑΛΛΙΘΕΑ
4	ΔΗΜΟΣ ΚΑΛΛΙΘΕΑΣ	ΜΑΤΖΑΓΡΙΩΤΑΚΗ 76 ΚΑΛΛΙΘΕΑ
5	ΒΡΟΤΑΚΗΣ Δ. (ΔΙΑΧ.)	ΑΛ. ΠΑΝΤΟΥ 59 ΚΑΛΛΙΘΕΑ
6	ΛΑΜΕΡΑΣ ΓΕΩΡΓΙΟΣ	ΕΥΑΓΓΕΛΙΣΤΡΙΑΣ 8 ΚΑΛΛΙΘΕΑ
7	ΓΚΙΩΝΗΣ ΝΙΚ. (ΔΙΑΧ.)	ΚΑΛΛΑΦΑΤΗ 1 ΚΑΛΛΙΘΕΑ
8	ΓΙΑΝΝΟΠΟΥΛΟΣ ΑΧ. (ΔΙΑΧ.)	ΚΑΛΛΑΦΑΤΗ 5 ΚΑΛΛΙΘΕΑ
9	ΚΑΛΑΜΠΟΚΗ ΣΩΤ. (ΔΙΑΧ.)	ΚΑΛΛΑΦΑΤΗ 9 ΚΑΛΛΙΘΕΑ
10	ΔΙΕΘΝΗΣ ΤΕΧΝΙΚΗ Α.Ε. &ΣΙΑ Ο.Ε ΒΩΒΟΣ ΜΠΑΜΠΗΣ	Λ. ΚΗΦΙΣΙΑΣ 340 Ν. ΨΥΧΙΚΟ
11	ΒΟΜΒΟΡΗΣ ΓΕΩΡΓΙΟΣ	ΒΑΛΕΣΤΡΑ 6 ΚΑΛΛΙΘΕΑ
12	ΜΑΡΑΣΟΓΛΟΥ ΑΙΚΑΤΕΡΙΝΗ	ΠΡΟΠΥΛΑΙΩΝ 27 ΚΟΥΚΑΚΙ
13	ΚΑΛΠΑΞΙΔΗΣ ΛΕΩΝΙΔΑΣ	ΑΛ.ΠΑΝΤΟΥ 42 & ΒΑΛΕΣΤΡΑ 10
14	ΚΡΙΘΑΡΟΥΛΑΣ ΣΕΡΑΦΕΙΜ	ΑΛ.ΠΑΝΤΟΥ & ΒΑΛΕΣΤΡΑ 9
15	ΣΤΟΥΠΑΣ ΙΩΑΝΝΗΣ	ΑΛ.ΠΑΝΤΟΥ 44 ΚΑΛΛΙΘΕΑ
16	ΚΑΡΑΜΑΛΗ ΚΥΠΑΡΙΣΣΙΑ	ΑΛ.ΠΑΝΤΟΥ 46 ΚΑΛΛΙΘΕΑ
17	ΕΛΑΣΥΝ Α.Ε.Ε. ΓΕΩΡΓΙΛΙΔΑΚΗΣ ΝΙΚΟΛΑΟΣ	ΑΛ.ΠΑΝΤΟΥ 48 - 50 ΚΑΛΛΙΘΕΑ
18	ΒΟΓΙΑΤΖΗ ΓΙΟΥΛΑ	ΑΛ.ΠΑΝΤΟΥ 52 ΚΑΛΛΙΘΕΑ
19	ΠΕΤΡΑΚΗ ΛΙΝΑ (ΔΙΑΧ.)	ΑΛ.ΠΑΝΤΟΥ 54-56 ΚΑΛΛΙΘΕΑ

Παρατήρηση: Τα στοιχεία για τις ιδιοκτησίες 1, 2, 3, και 4 προέρχονται από το τοπογραφικό διάγραμμα απόκτησης ακινήτου υπ' αρ. 1285-10/11/03, του Οργανισμού Σχολικών Κτιρίων.

ΑΠΟΦΑΣΗ ΝΟΜΑΡΧΗ ΑΘΗΝΩΝ ΑΡ. 10651/04 ΑΦΟΡΑ Τροποποίηση του Ρ.Σ. του Δήμου Καλλιθέας για το Χαρακτηρισμό Χώρου σε "Σχολικό" στο Ο.Τ. 247Α και Πεζοδρόμηση τμήματος της Οδού Βαλέστρα μεταξύ των Ο.Τ. 247Α και 248Α από την Οδό Παντού έως την Οδό Καλλαφάτη.

Ο ΝΟΜΑΡΧΗΣ ΑΘΗΝΩΝ
ΙΩΑΝΝΗΣ ΣΓΟΥΡΟΣ

ΦΕΚ

Δήμος Καλλιθέας
Διεύθυνση Πολεοδομίας

ΕΡΓΟ	ΤΡΟΠΟΠΟΙΗΣΗ ΡΥΜΟΤΟΜΙΚΟΥ ΣΧΕΔΙΟΥ
ΘΕΣΗ	Ο.Τ. 247Α και 248Α
ΘΕΜΑ	ΤΟΠΟΓΡΑΦΙΚΟ ΔΙΑΓΡΑΜΜΑ
ΚΛΙΜΑΚΑ 1:500	Ιούλιος 2004
ΜΕΛΕΤΗΤΗΣ	ΚΑΡΑΜΗΤΣΟΣ ΣΠΥΡΟΣ ΑΓΡΟΝΟΜΟΣ ΚΑΙ ΤΟΠΟΓΡΑΦΟΣ ΜΗΧΑΝΙΚΟΣ

Ο ΣΥΝΤΑΞΑΣ	Ο ΠΡΟΪΣΤΑΜΕΝΟΣ ΤΜΗΜΑΤΟΣ Π.Ε.	Ο ΔΗΜΑΡΧΟΣ
Σ. ΚΑΡΑΜΗΤΣΟΣ ΤΟΠΟΓΡΑΦΟΣ ΜΗΧΑΝΙΚΟΣ	Κ. ΠΑΛΤΑΤΖΙΔΗΣ ΠΟΛΙΤΙΚΟΣ ΜΗΧΑΝΙΚΟΣ	Κ. ΑΣΚΟΥΝΗΣ

ΑΝΑΚΟΙΝΩΣΕΙΣ

Αριθ. 1254 (4)

Ειδοποίηση παρακατάθεσης δικηγορικής αμοιβής και δικαστικών εξόδων για αποζημίωση ακινήτων που έχουν απαλλοτριωθεί με την υπ' αριθμ. 1/2002 πράξη τακτοποίησης προσκύρωσης και αναλογισμού η οποία κυρώθηκε με την υπ' αριθ. 23656/24.5.2002 απόφαση Νομάρχη Λασιθίου.

Ο ΔΗΜΑΡΧΟΣ ΙΕΡΑΠΕΤΡΑΣ

Έχοντας υπόψη:

1. Το άρθρο 8 του ν. 2882/2001 (ΦΕΚ 17Α/2001) «Κώδικας Αναγκαστικών Απαλλοτριώσεων».

2. Την υπ' αριθμ. 589/2004 απόφαση Εφετείου Κρήτης και την υπ' αριθμ. 106/2004 απόφαση Μον. Πρωτ. Λασιθίου, για ακίνητα που απαλλοτριώθηκαν για λόγους δημόσιας ωφέλειας στην συνοικία Κάτω Μερά Ιεράπετρας, προς εφαρμογή του ΒΔ 17.9.1947 (ΦΕΚ 270Α) δυνάμει του οποίου εκδόθηκε η υπ' αριθμ. 1/2002 πράξη τακτοποίησης προσκύρωσης και αναλογισμού λόγω ρυμοτομίας η οποία κυρώθηκε με την υπ' αριθμ. 23656/2002 απόφαση Νομάρχη Λασιθίου.

3. Το Ν. 3130 του ΦΕΚ 76/28.3.2003 τ.Δ' «περί δικαστικών εξόδων», ειδοποιούμε:

Τους δικηγόρους που παραστάθηκαν υπέρ των προσώπων που έχουν ή αξιώνουν εμπράγματα δικαιώματα στα παραπάνω ακίνητα, όπως σημειώνονται στην ανωτέρω πράξη αναλογισμού- ότι η αμοιβή και τα έξοδα τους έχουν κατατεθεί στο Ταμείο Παρακαταθηκών και Δανείων, υπέρ του οικείου Δικηγορικού Συλλόγου Λασιθίου με την έκδοση των Γραμματίων Παρακαταθήκης νο 9047/2005 ποσού 3.025,62 ευρώ και νο 9053/2006 ποσού 400 ευρώ.

Η παρακατάθεση της αποζημίωσης έγινε υπέρ του δικηγορικού συλλόγου και θα καταβληθεί στους πληρεξουσίους δικηγόρους των ιδιοκτητών των ακινήτων.

Η απόφαση αυτή να δημοσιευθεί στην Εφημερίδα της Κυβερνήσεως.

Ιεράπετρα, 26 Ιανουαρίου 2006

Ο Δήμαρχος
ΝΙΚΟΣ ΧΡΙΣΤΟΦΑΚΗΣ



ΑΠΟ ΤΟ ΕΘΝΙΚΟ ΤΥΠΟΓΡΑΦΕΙΟ
ΚΑΠΟΔΙΣΤΡΙΟΥ 34 * ΑΘΗΝΑ 104 32 * ΤΗΛ. 210 52 79 000 * FAX 210 52 21 004
ΗΛΕΚΤΡΟΝΙΚΗ ΔΙΕΥΘΥΝΣΗ: http://www.et.gr – e-mail: webmaster@et.gr